
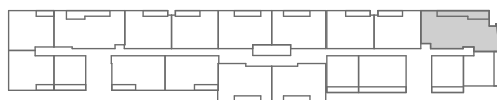



EDIFICIO
TERESA VIAL
1139

DEPARTAMENTO TIPO | 404 AL 1804 | 3 DORMITORIOS | 2 BAÑOS

SUPERFICIE INTERIOR 80,56 m² | SUPERFICIE TERRAZAS 10,94 m² | SUPERFICIE GLOBAL 91,50 m²

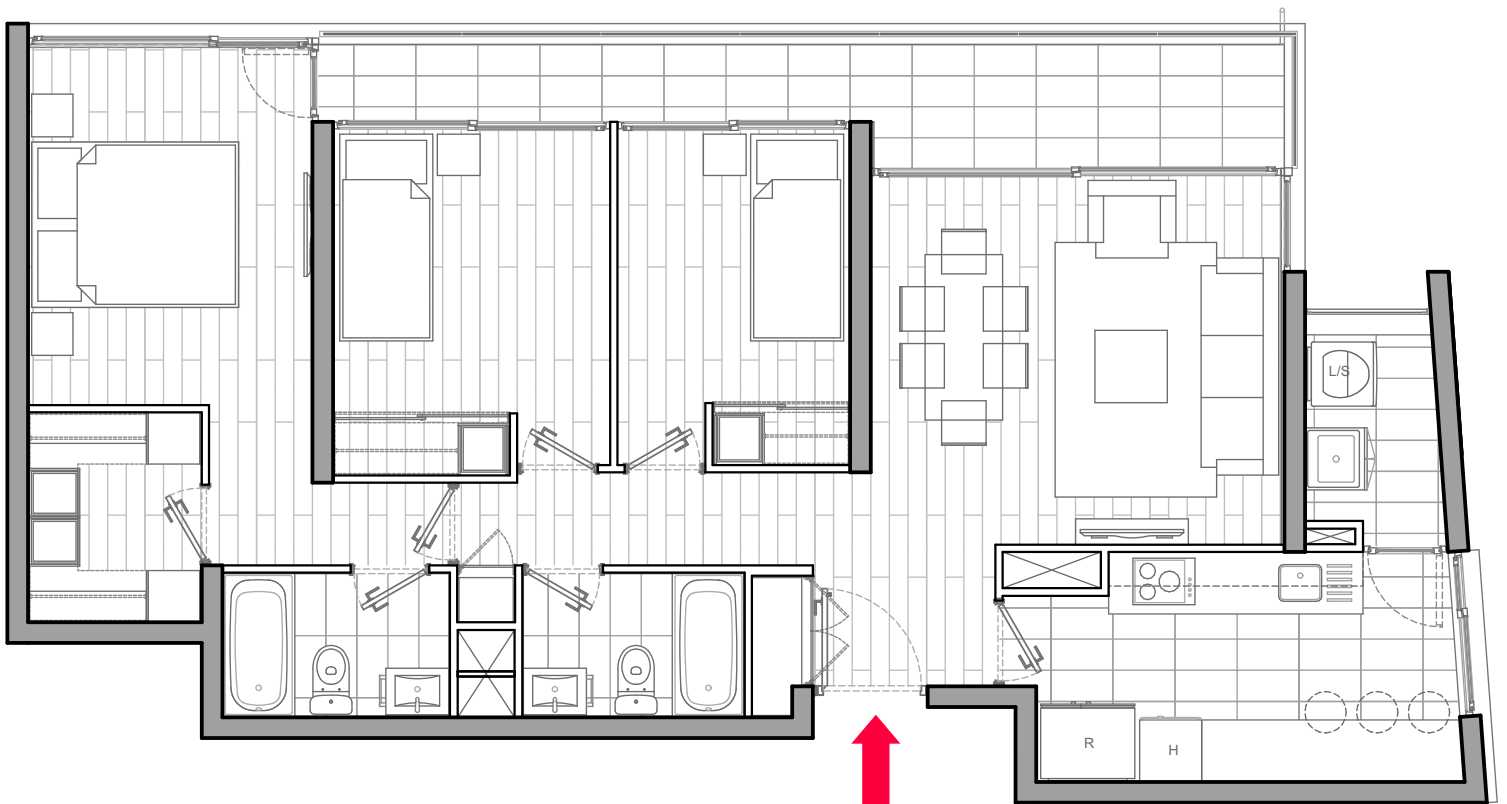

PISO 4° AL 9°

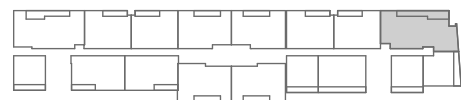

PISO 10° AL 18°



La imagen muestra una caracterización del departamento.